


g255

Südost-Fassade: Massstab 1:100




g255

Südwest-Fassade: Massstab 1:100

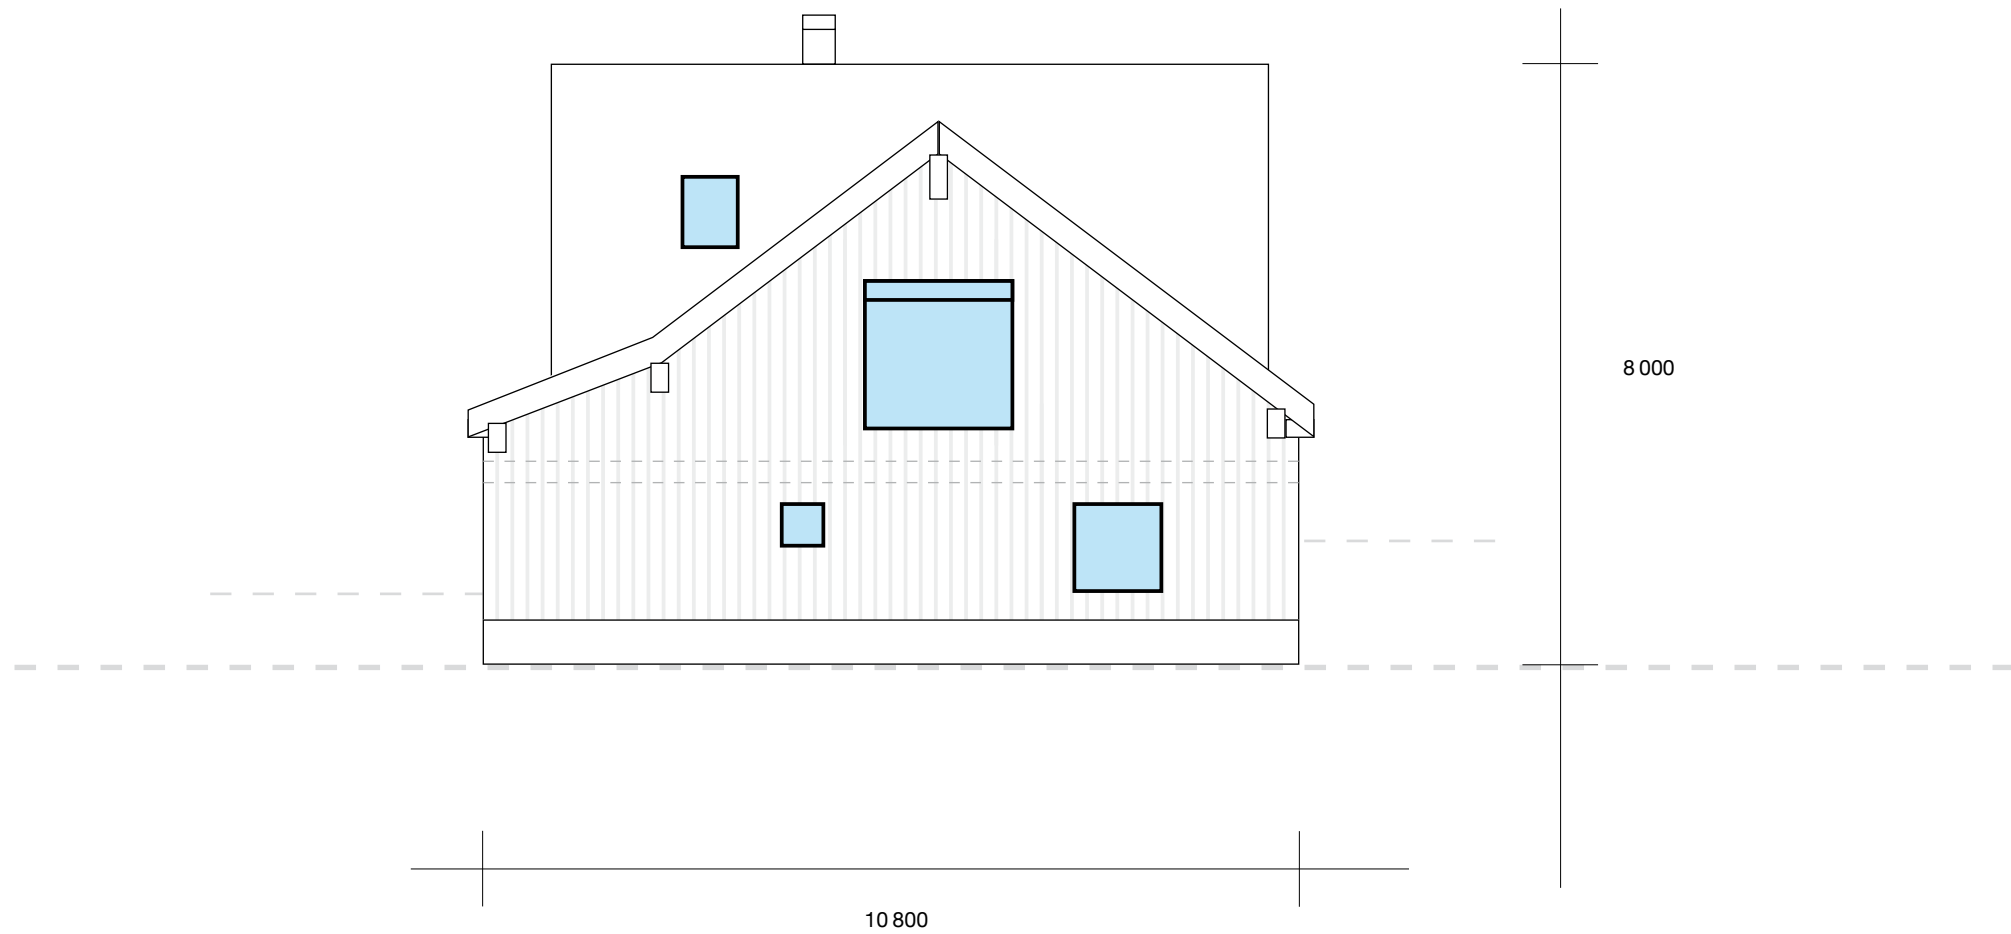

g255

Nordwest-Fassade: Massstab 1:100

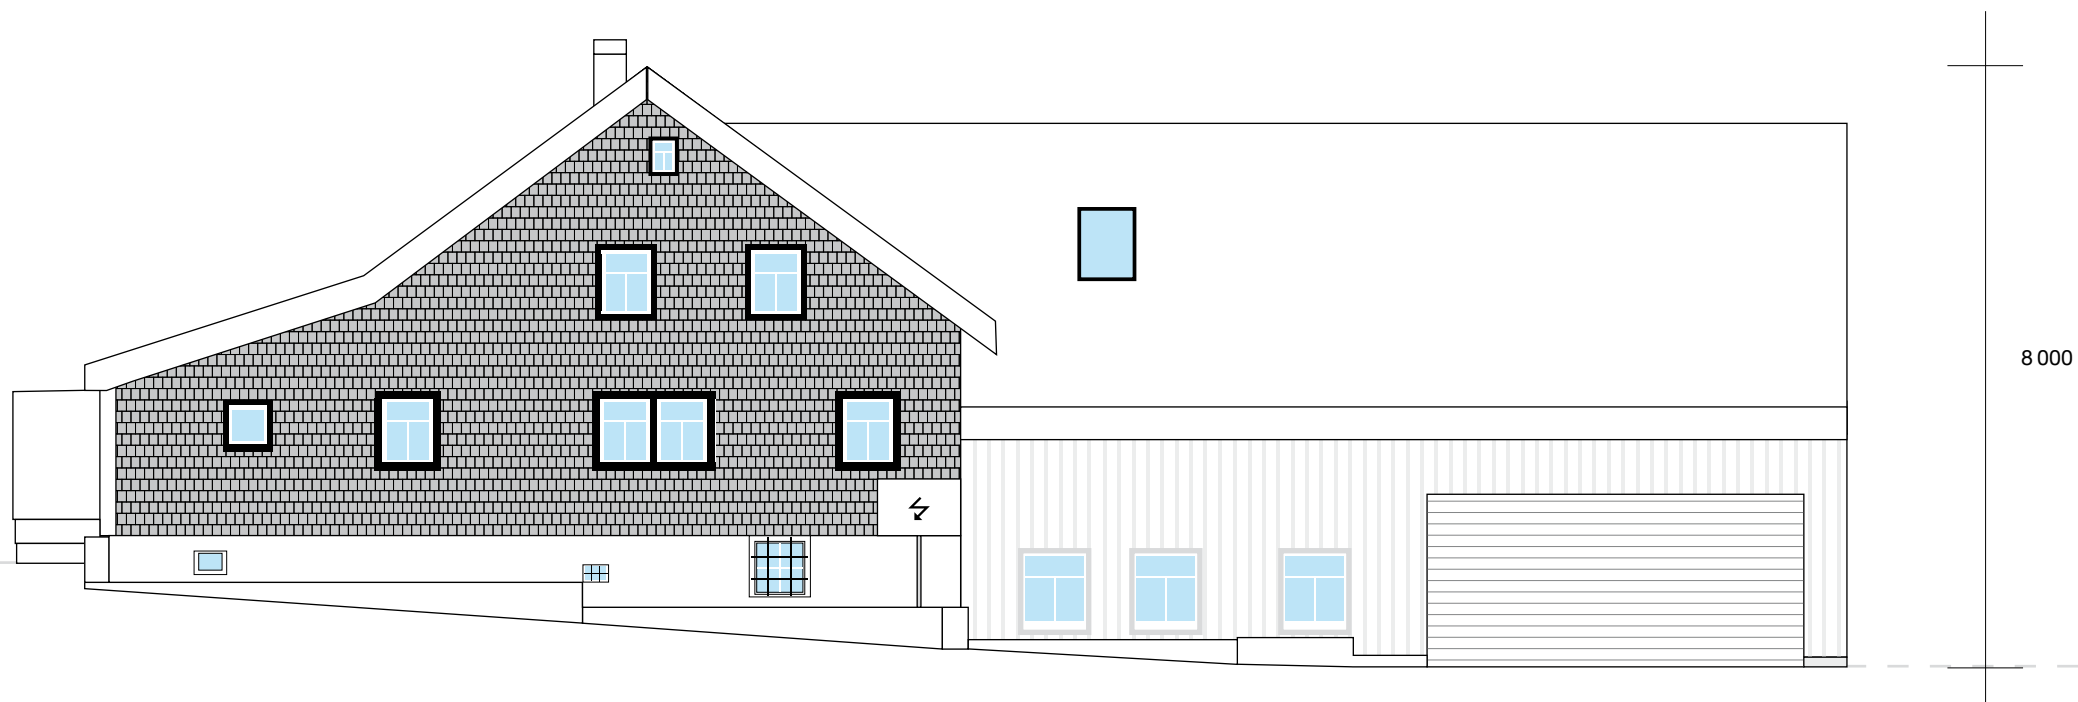

22 500

g255

Nordost-Fassade: Massstab 1:100

