


Girtannen 255 / Grundriss 1 : 100

EG Scheune 100 m² / UG Wohnhaus 65 m²


davon Wohnfläche 45 m²

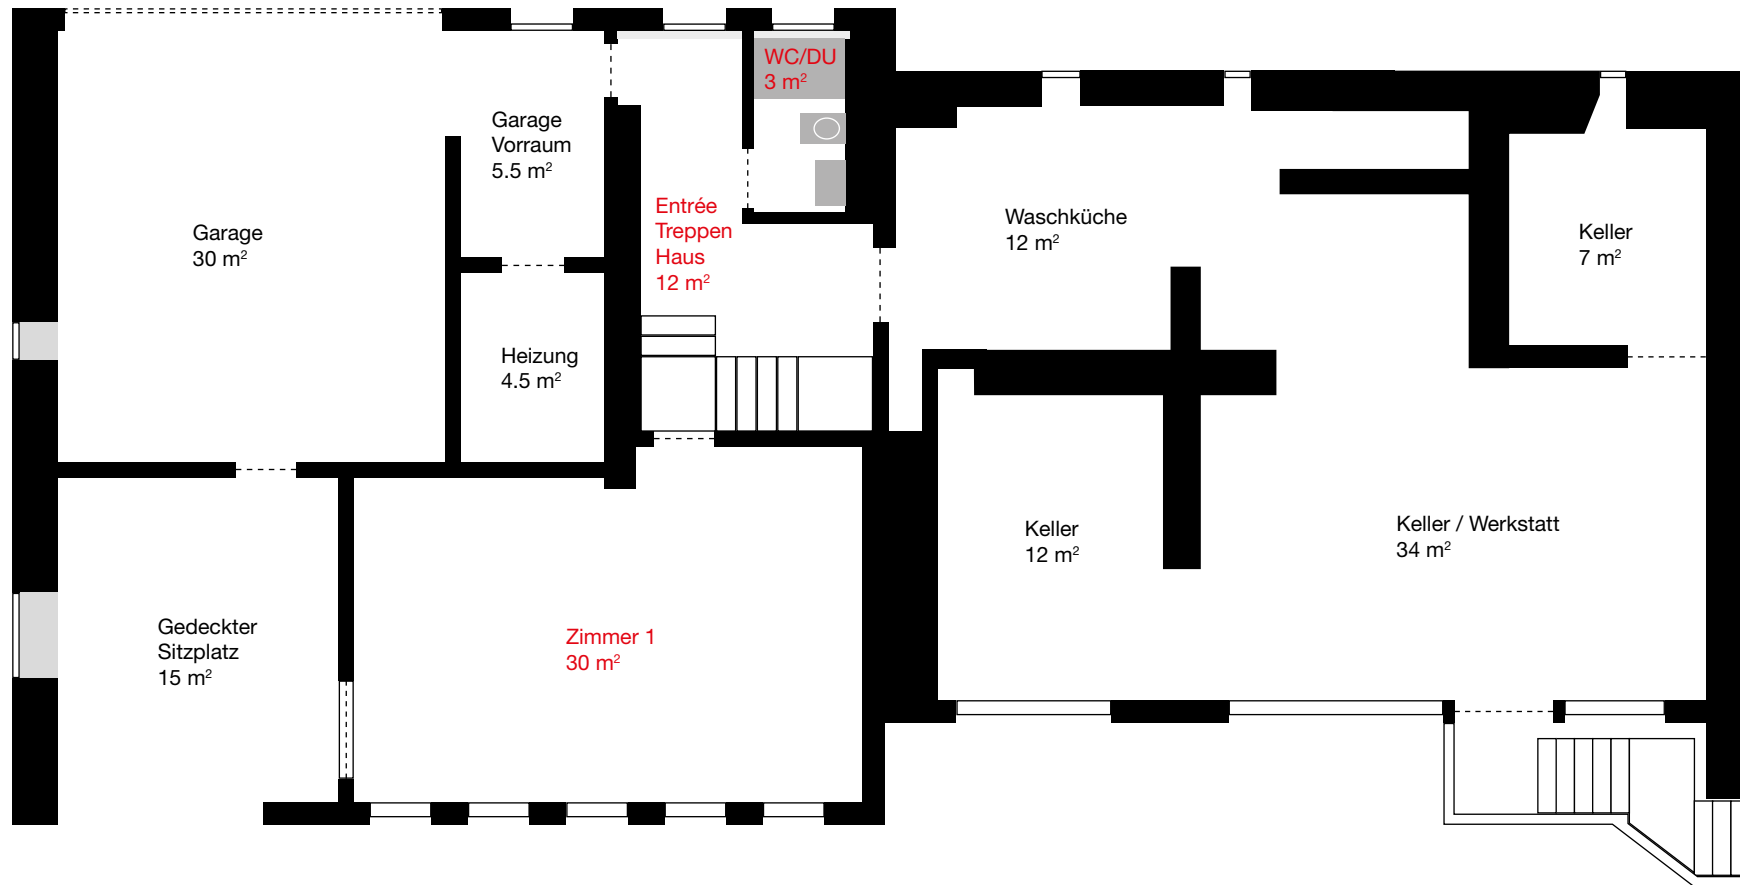

Girtannen 255 / Grundriss / 1 : 100

EG Wohnhaus 85 m²

4m² Raumhöhe minus 150 cm (nicht gerechnet)

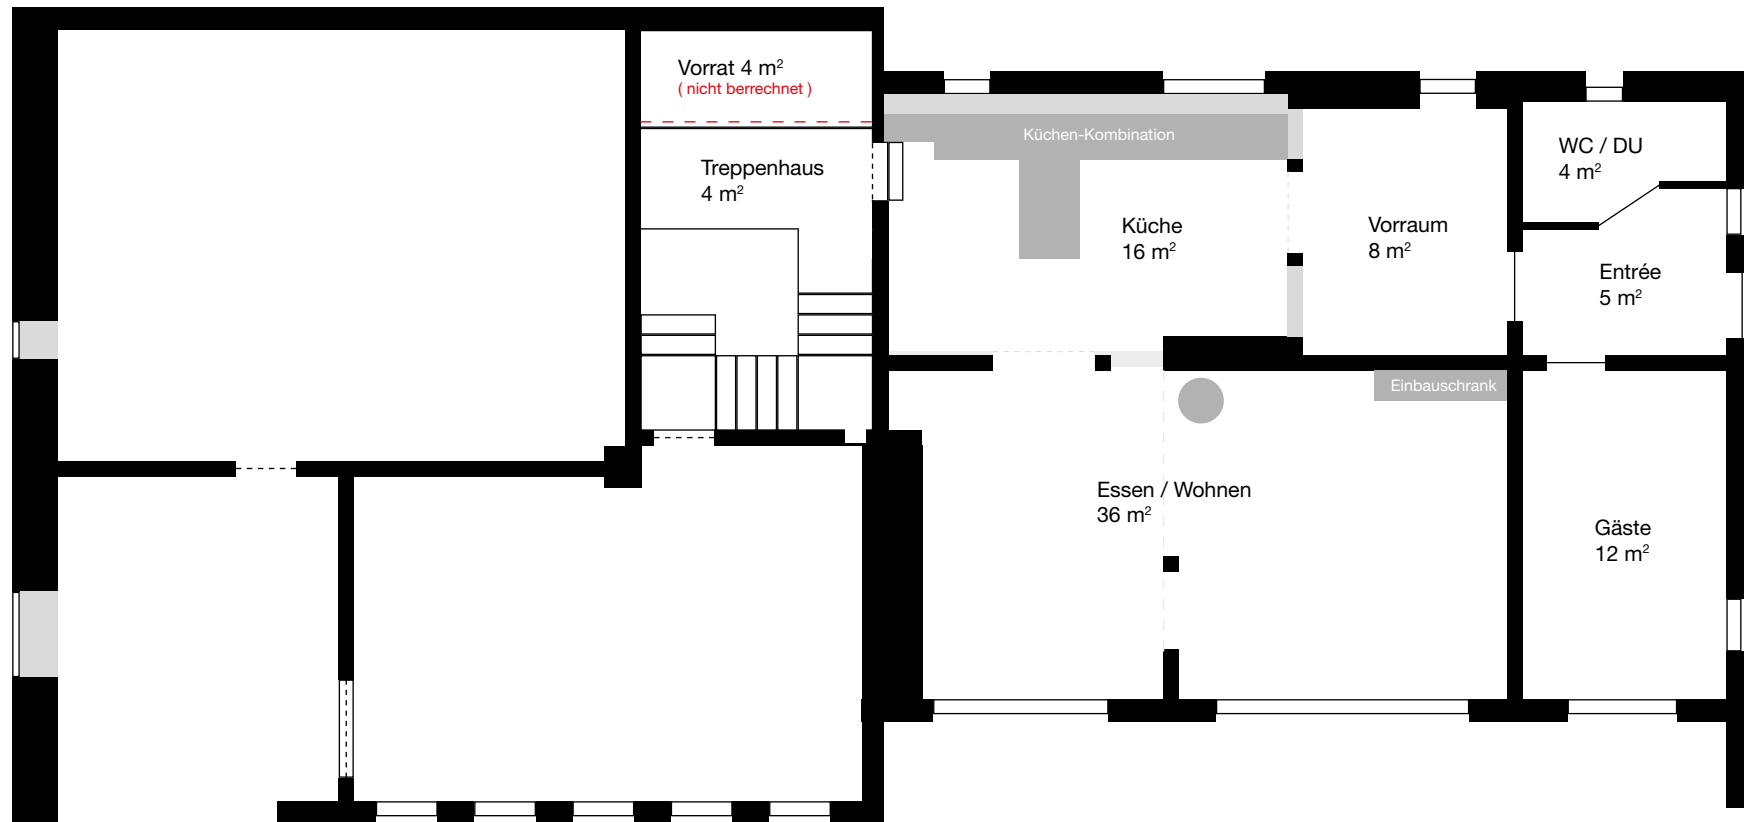


5 m

Girtannen 255 / Grundriss / 1 : 100

OG Scheune 62.5 m² / OG Wohnhaus 53 m²

34 m² Raumhöhe minus 150 cm (nicht gerechnet)

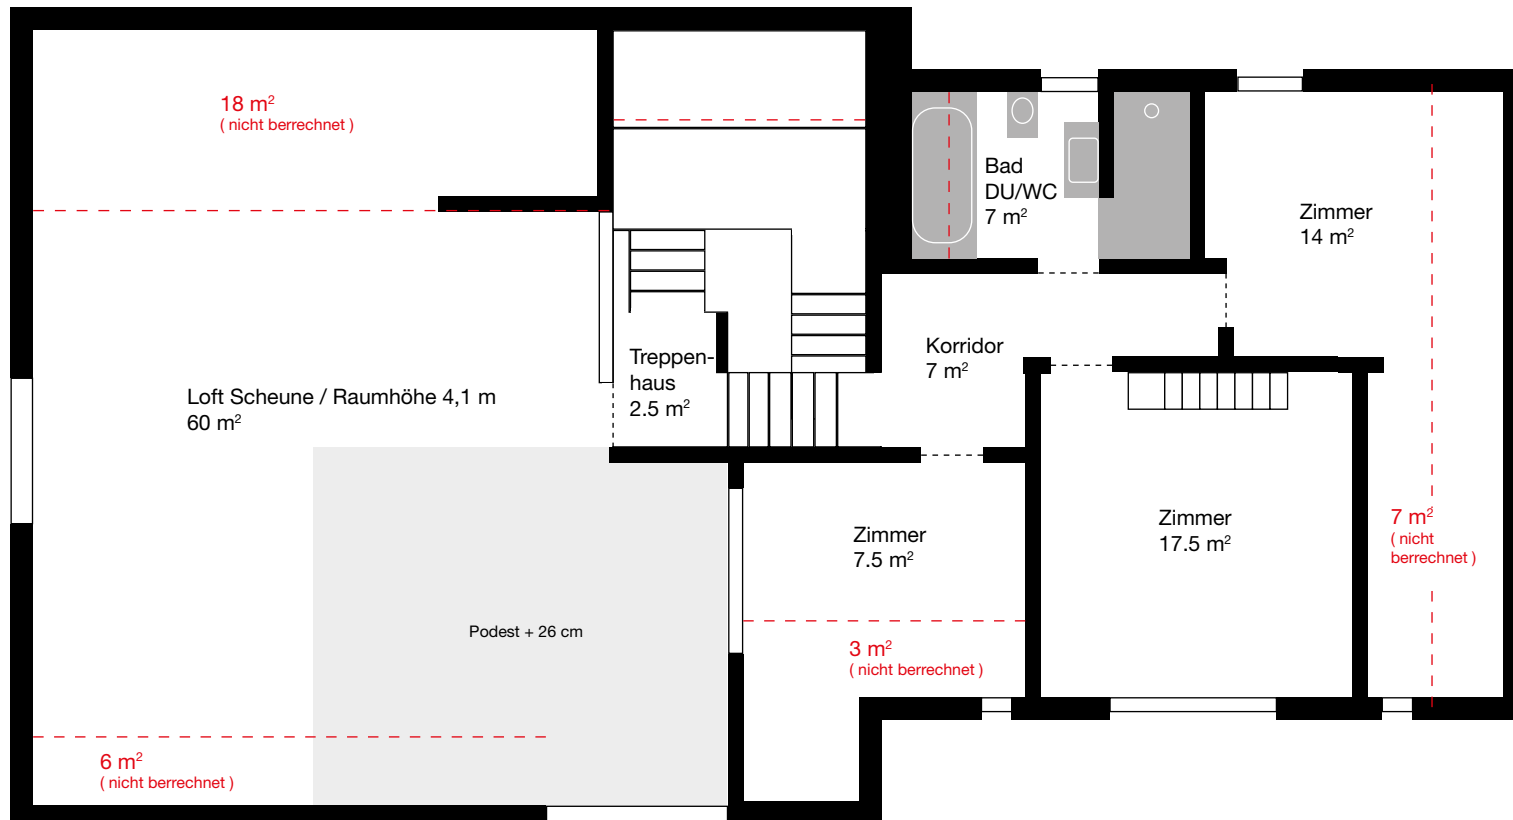

5 m

Girtannen 255 / Grundriss Dach / 1 : 100
14m² Raumhöhe minus 150 cm (nicht gerechnet)



5 m

Girtannen 255 / Grundriss 1 : 100
EG Scheune 100 m² / UG Wohnhaus 65 m²
davon Wohnfläche 45 m²

Girtannen 255 / Grundriss / 1 : 100
EG Wohnhaus 85 m²
4m² Raumhöhe minus 150 cm (nicht gerechnet)

Girtannen 255 / Grundriss / 1 : 100
OG Scheune 62.5 m² / OG Wohnhaus 53 m²
34 m² Raumhöhe minus 150 cm (nicht gerechnet)

Girtannen 255 / Grundriss Dach / 1 : 100
14m² Raumhöhe minus 150 cm (nicht gerechnet)

Total Wohnfläche beheizt : 245 m²

Total Wohnfläche beheizt / Raumhöhe minus 150 cm : 52 m²

Total Nebenfläche unbeheizt : 120 m²